


Część nr 1 - Plan poziomy kondygnacji budynku RDHNS

Zamówny zół OPZ z dn. 14.10.2024r.

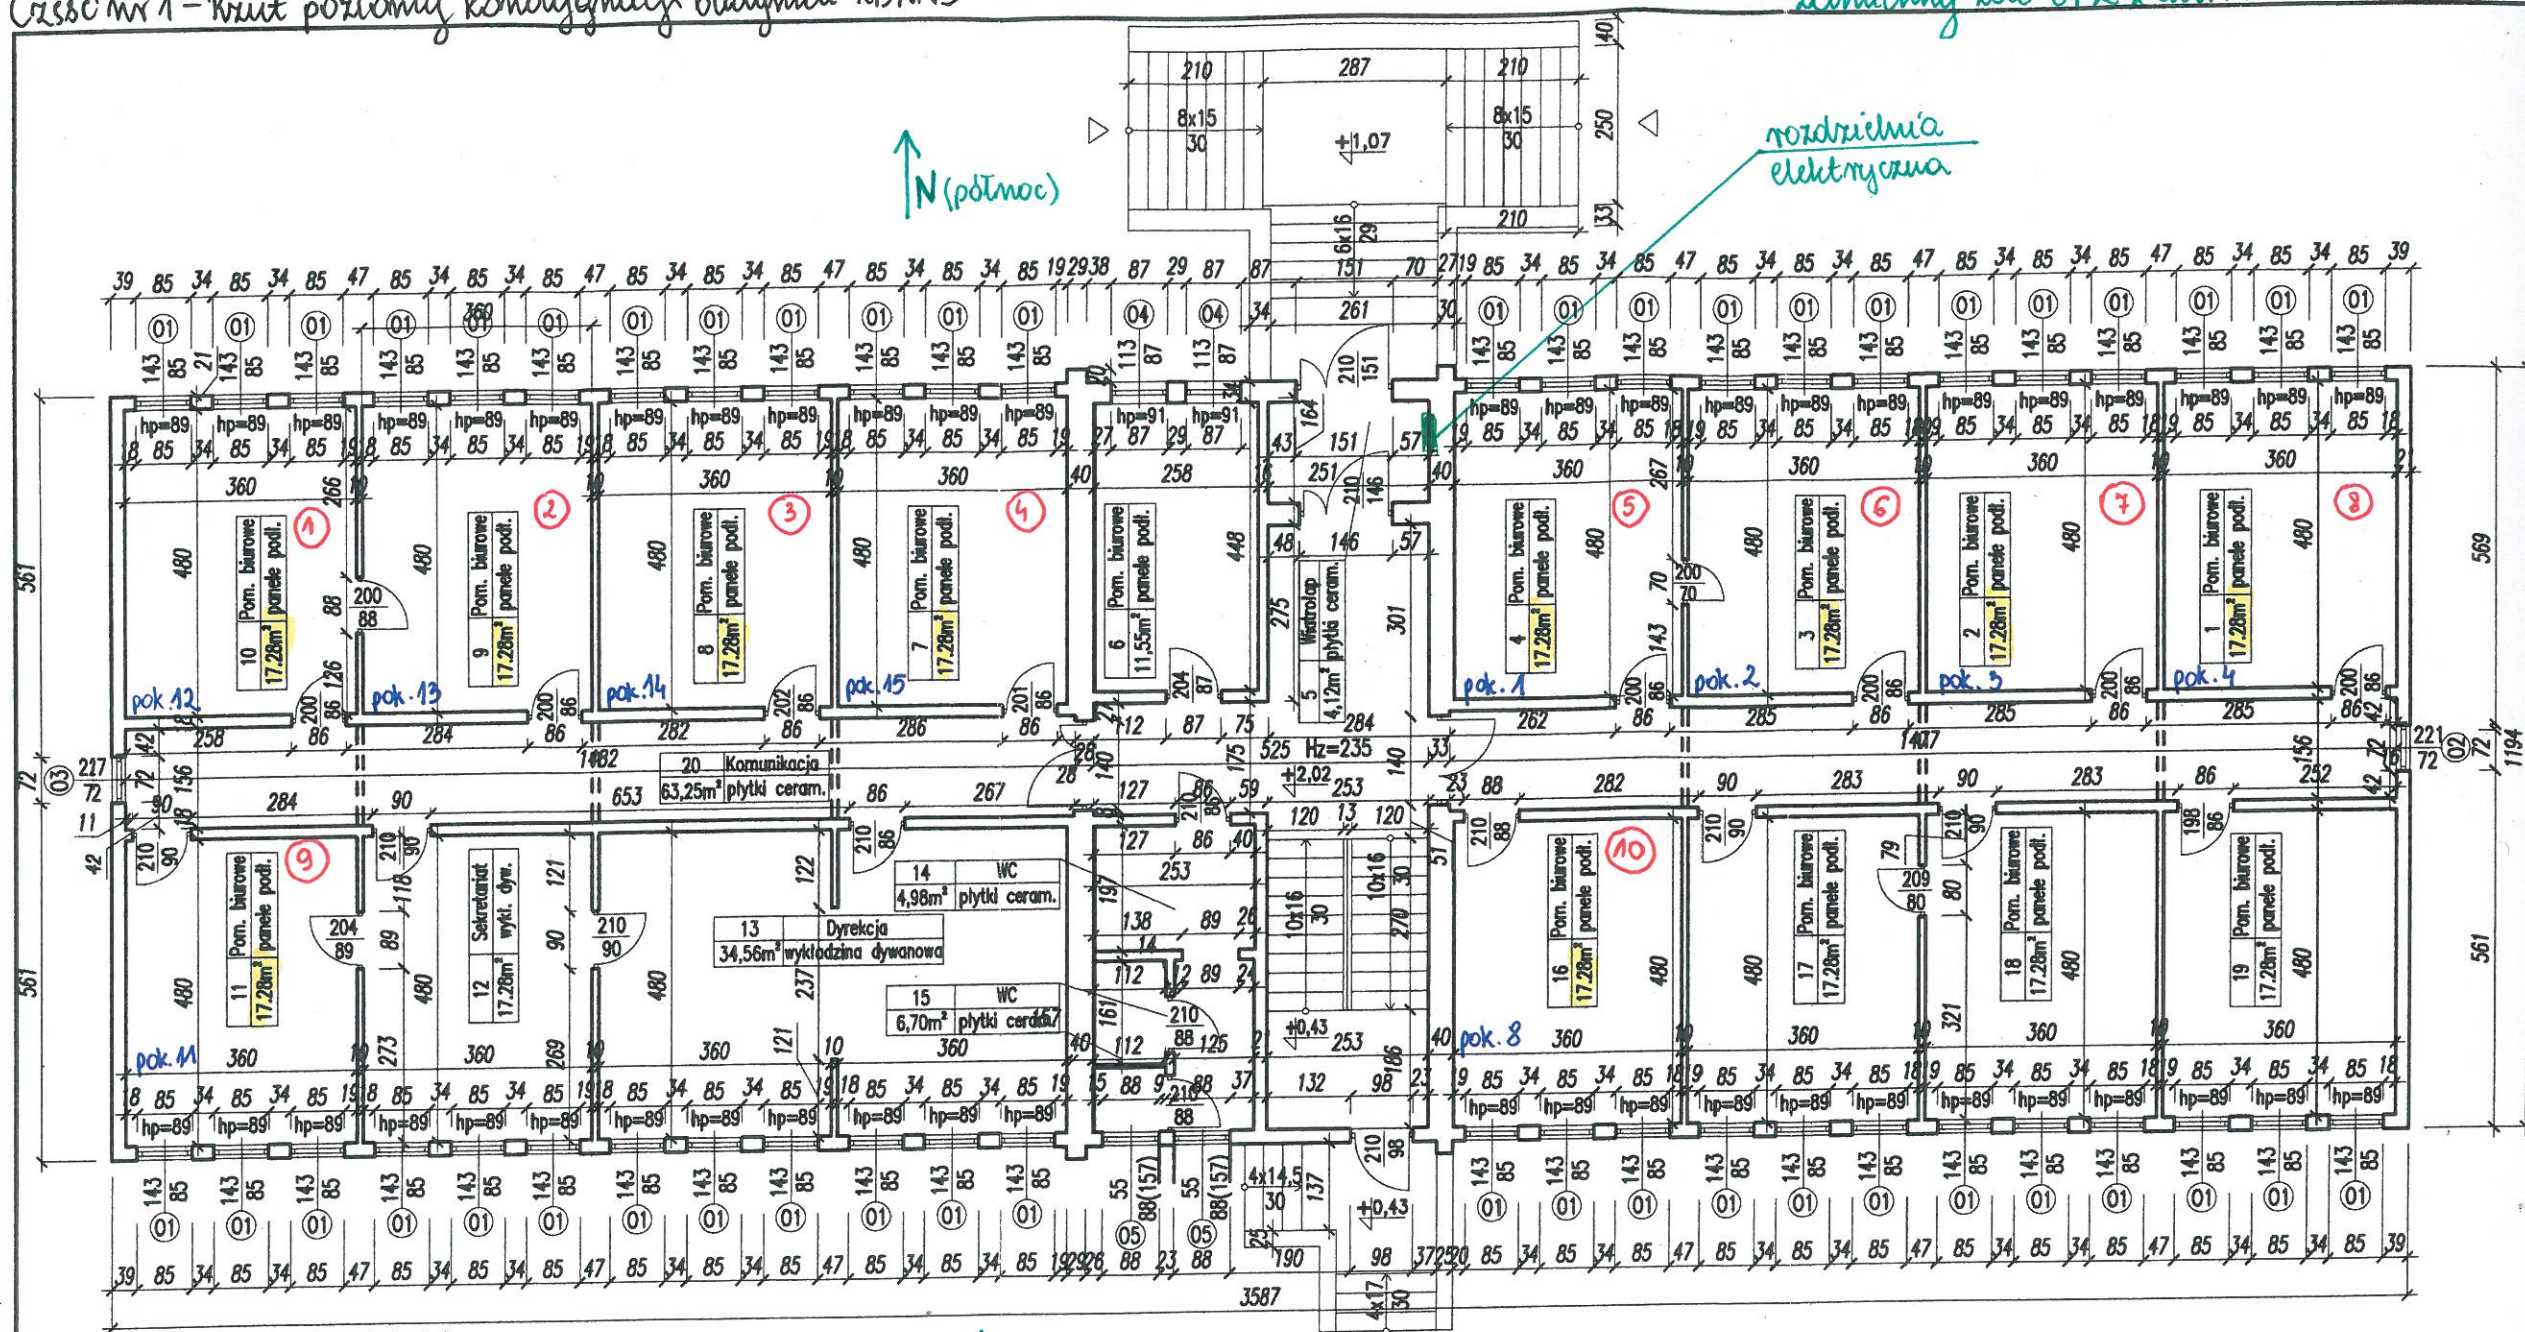

Wykaz pomieszczeń. Kondygnacja 2

Nr	Nazwa pomieszczenia	Pow. użytkowa [m ²]	Posadzka
1	Pomieszczenie biurowe	17,28 m ²	paneli podłogowe
2	Pomieszczenie biurowe	17,28 m ²	paneli podłogowe
3	Pomieszczenie biurowe	17,28 m ²	paneli podłogowe
4	Pomieszczenie biurowe	17,28 m ²	paneli podłogowe
5	Pomieszczenie biurowe	4,12 m ²	paneli podłogowe
6	Pomieszczenie biurowe	11,55 m ²	paneli podłogowe
7	Pomieszczenie biurowe	17,28 m ²	paneli podłogowe
8	Pomieszczenie biurowe	17,28 m ²	paneli podłogowe
9	Pomieszczenie biurowe	17,28 m ²	paneli podłogowe
10	Pomieszczenie biurowe	17,28 m ²	paneli podłogowe
11	Pomieszczenie biurowe	17,28 m ²	paneli podłogowe
12	Sekretariat	17,28 m ²	wykładzina dywanowa
13	Dyrekcja	34,56 m ²	wykładzina dywanowa
14	WC	4,98 m ²	plytki ceramiczne
15	WC	6,70 m ²	plytki ceramiczne
16	Pomieszczenie biurowe	17,28 m ²	paneli podłogowe
17	Pomieszczenie biurowe	17,28 m ²	paneli podłogowe
18	Pomieszczenie biurowe	17,28 m ²	paneli podłogowe
19	Pomieszczenie biurowe	17,28 m ²	paneli podłogowe
20	Komunikacja	63,25 m ²	plytki ceramiczne
Razem		367,08 m ²	

Wykonawca: Biuro Projektów i Inżynierii ul. Słowackiego 10, 05-110 Nowy Sącz	Biuro projektowe: IP/BIURO - SŁOŻKO ul. 1000 Wolności, Nowy Sącz 33-100 tel. 71 360 443 144 e-mail: projekt@ipbierka.pl	Nr projektu: 004-13-002-0001-26
Inwestor: Zarząd Miejski w Nowym Sączu ul. Słowackiego 10, 05-110 Nowy Sącz	Nr/nazwa etapu: 1/01	Projektant: Piotr Siciński upr. SBK/2411/2006/11
Nazwa obiektu: INWENTARYZACJA - BUD. ADMINISTRACYJNY NR 1 33-300 Nowy Sącz, ul. Kibickiego 70		Status: INWENTARYZACJA
Data: 05.2014	Skala rysunku: PRZEKRÓJ POZIOMY KONDYGNACJA 2 1:100 / A3	Rysunek nr: I-02