


27427_MOSTOSTAL_Wojnicz_P50
pompy ABS XFP 250J-CB2.368 PE185/6-J

ZP164986

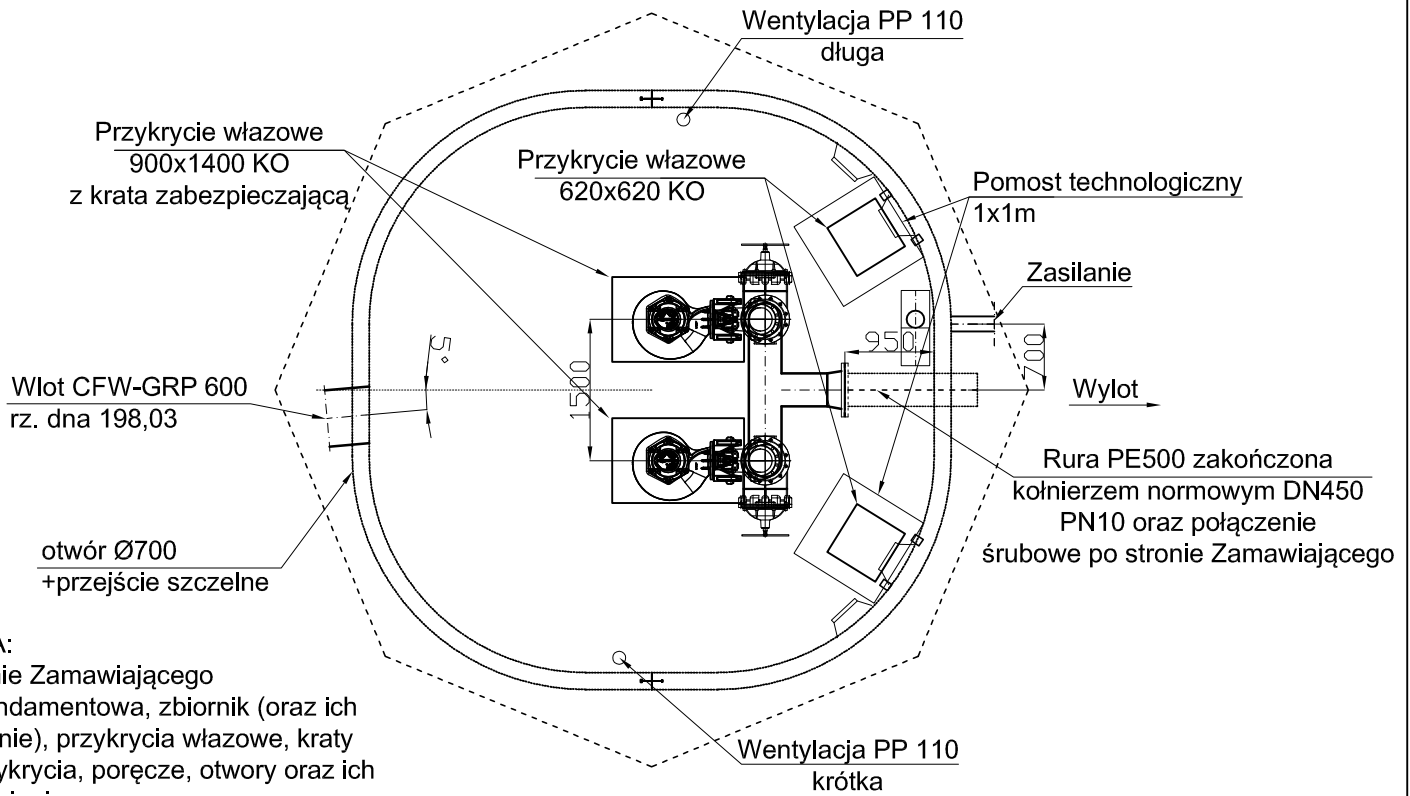

UWAGA:
 po stronie Zamawiającego
 Płyta fundamentowa, zbiornik (oraz ich połączenie), przykrycia włazowe, kraty pod przykrycia, poręcze, otwory oraz ich uszczelnienie.

Wejście do korpusu pompowni rurą PE500 zakończoną kołnierzem normowym DN450 na odległość L= 950 mm oraz połączenie śrubowe.

