


Płyty żelbetonowe korytkowe 600x150cm obecnie nie produkowane

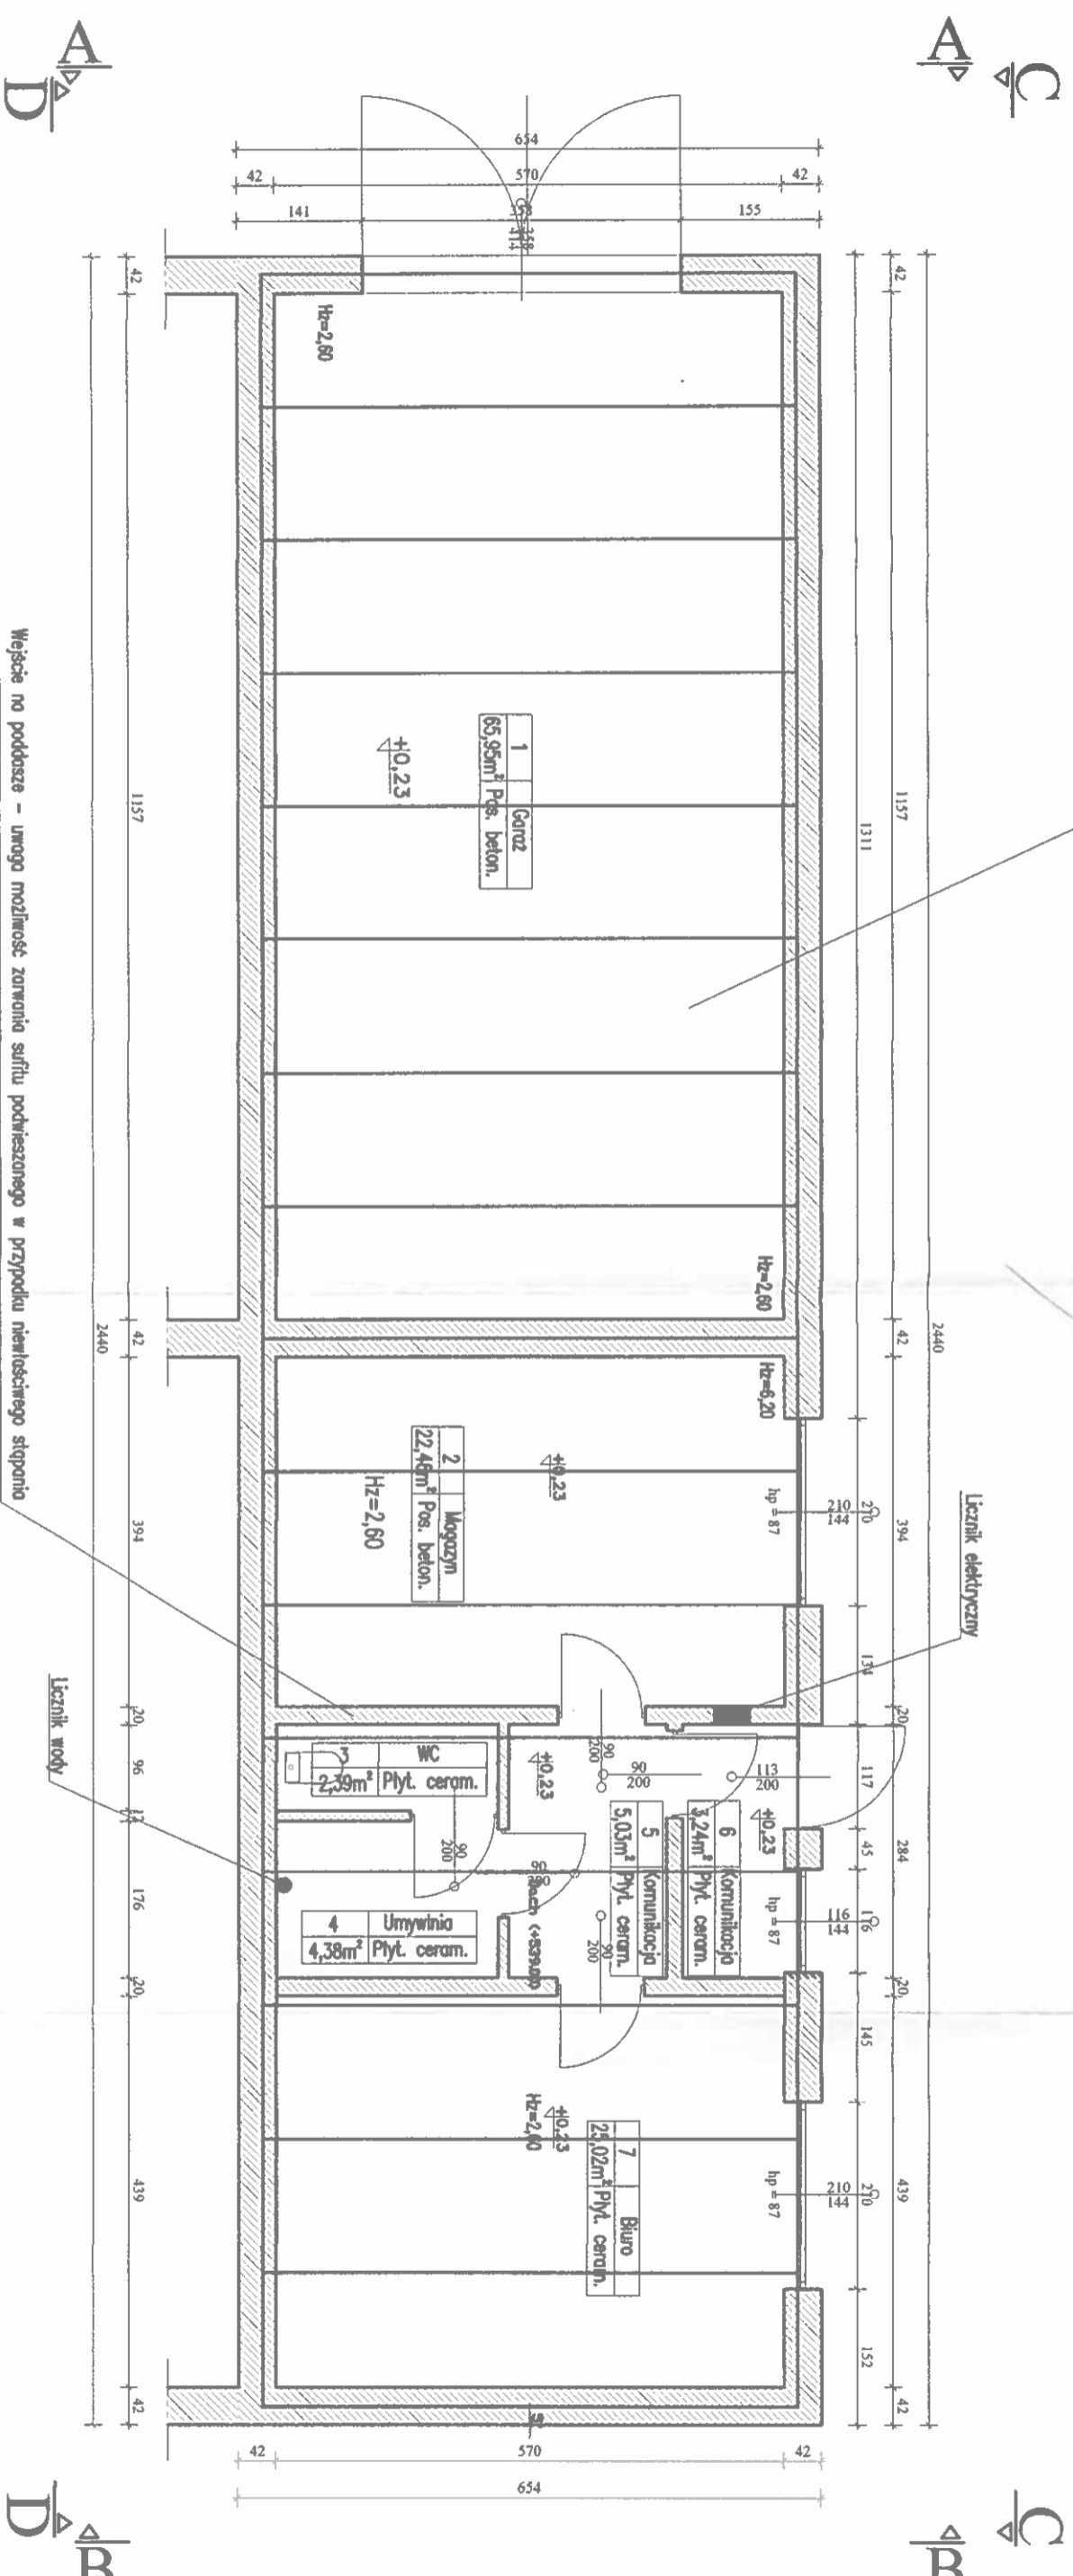

Węjsce no poddasze - umoga mozliwosc zawrania sufitu podwieszanego w przyrodoku niewieszcinnego stropionia

Wykaz pomieszczen : Kondygnacja I

Nr	Nazwa pomieszczenia	Pow. użytkowa	Posadzka
1	Garaz	65,95 m <sup>2</sup>	Pos. betonowa
2	Magazyń	22,46 m <sup>2</sup>	Pos. betonowa
3	WC	2,39 m <sup>2</sup>	Pylt. ceramiczne
4	Umywalia	4,38 m <sup>2</sup>	Pylt. ceramiczne
5	Komunikacja	5,03 m <sup>2</sup>	Pylt. ceramiczne
6	Komunikacja	3,24 m <sup>2</sup>	Pylt. ceramiczne
7	Biuro	25,02 m <sup>2</sup>	Pylt. ceramiczne
Razem		128,47 m <sup>2</sup>	

**PIOTR STOLARSKI**  
 44-100 Górowo, ul. Koszowska 25/3  
 Upr. budowlane do projektowania i kierowania  
 robotami budowlanymi spec. konstr.-budowlanej  
 Nr. SLK/1794/OHOK/07  
 SLK2411ZOOK/11

Inwentaryzacja - BUD. ADM. - mag. NR 1  
 38-320 Górków, ul. 11 listopada 54/8  
 06.2014  
 17/5 / AS  
**PRZEKRÓJ POZIOMY**  
**KONDYGNACJA 1**  
 I-01