



RZUT DACHU

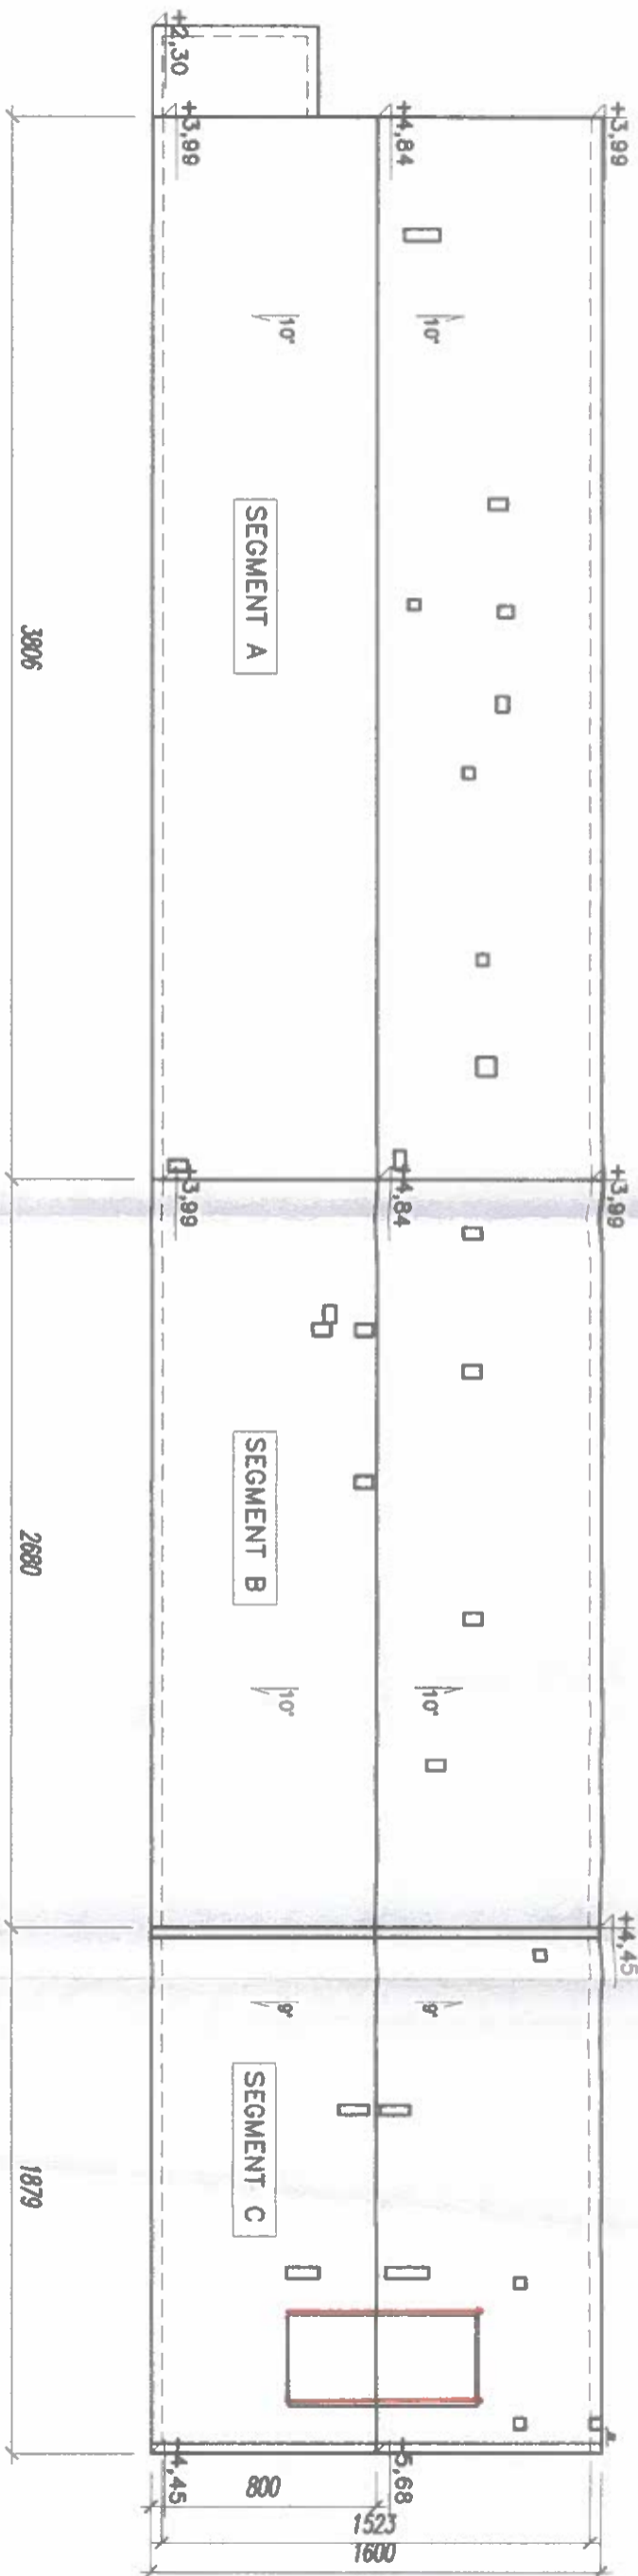


ZHAJAZNIK NR 3

LEGENDA:
 ŚWIETLIK DACHOWY DO
 DENONIAŻU I ZASŁIPIENIA


ELEWACJA TYLNA

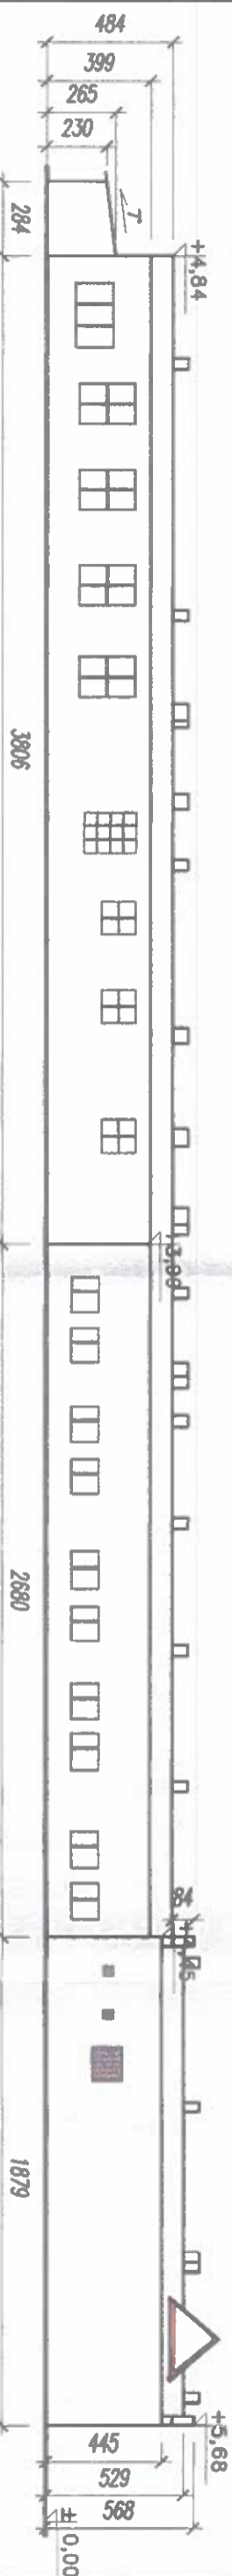


ELEWACJA FRONTOWA

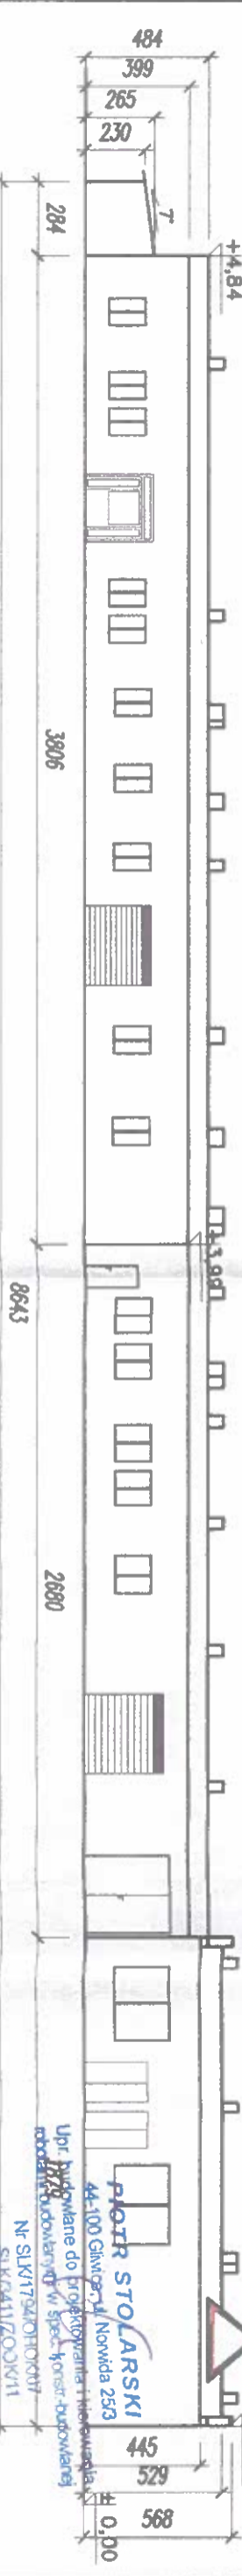

ELEWACJA BOCZNA

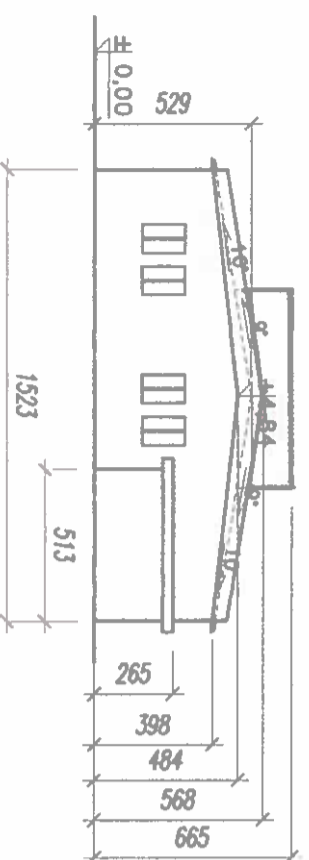

ELEWACJA BOCZNA

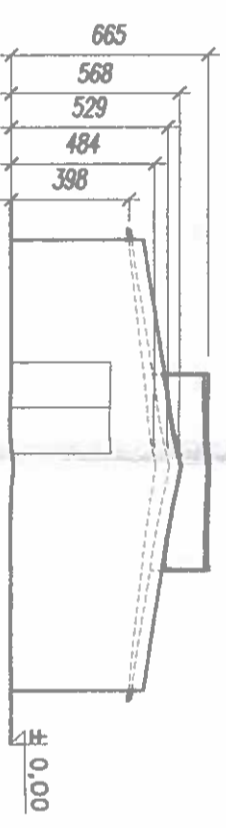

Data: 04.2014		Test: gsm/ur.		Rysunek nr: I-01	
Skala/format: 1:250 / A3		Rzut Dachy RZUT DACHU RZUTY ELEWACJI		Raz:	

 Piotr Stolarski
