



ELEWACJA ZACHODNIA

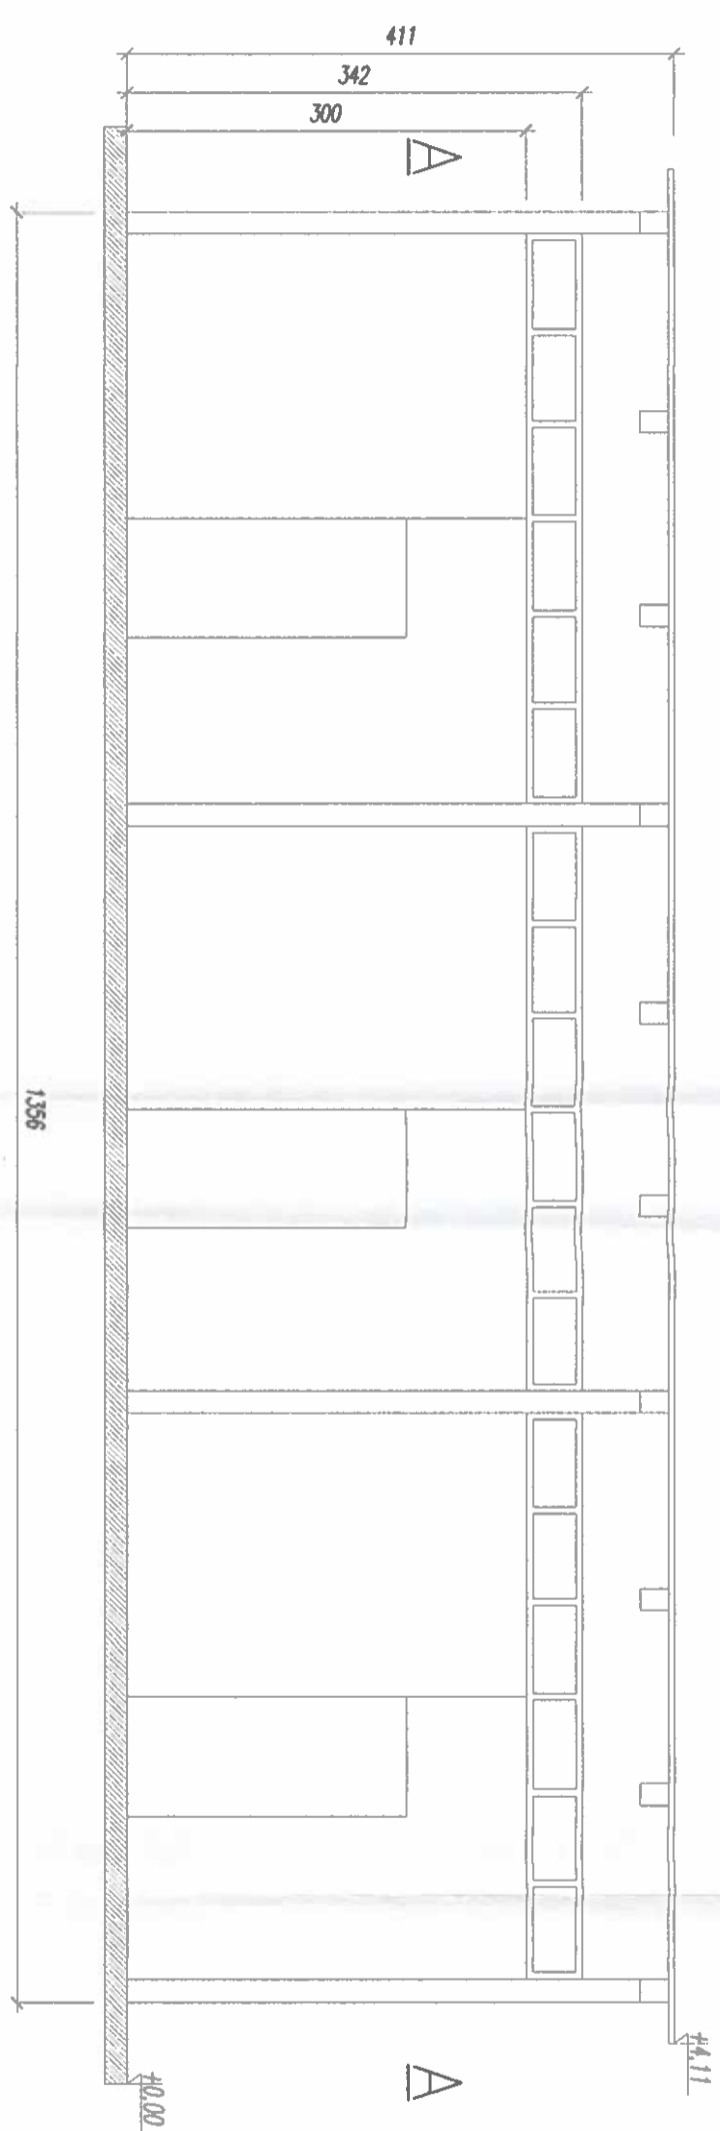




ELEWACJA WSCHODNIA

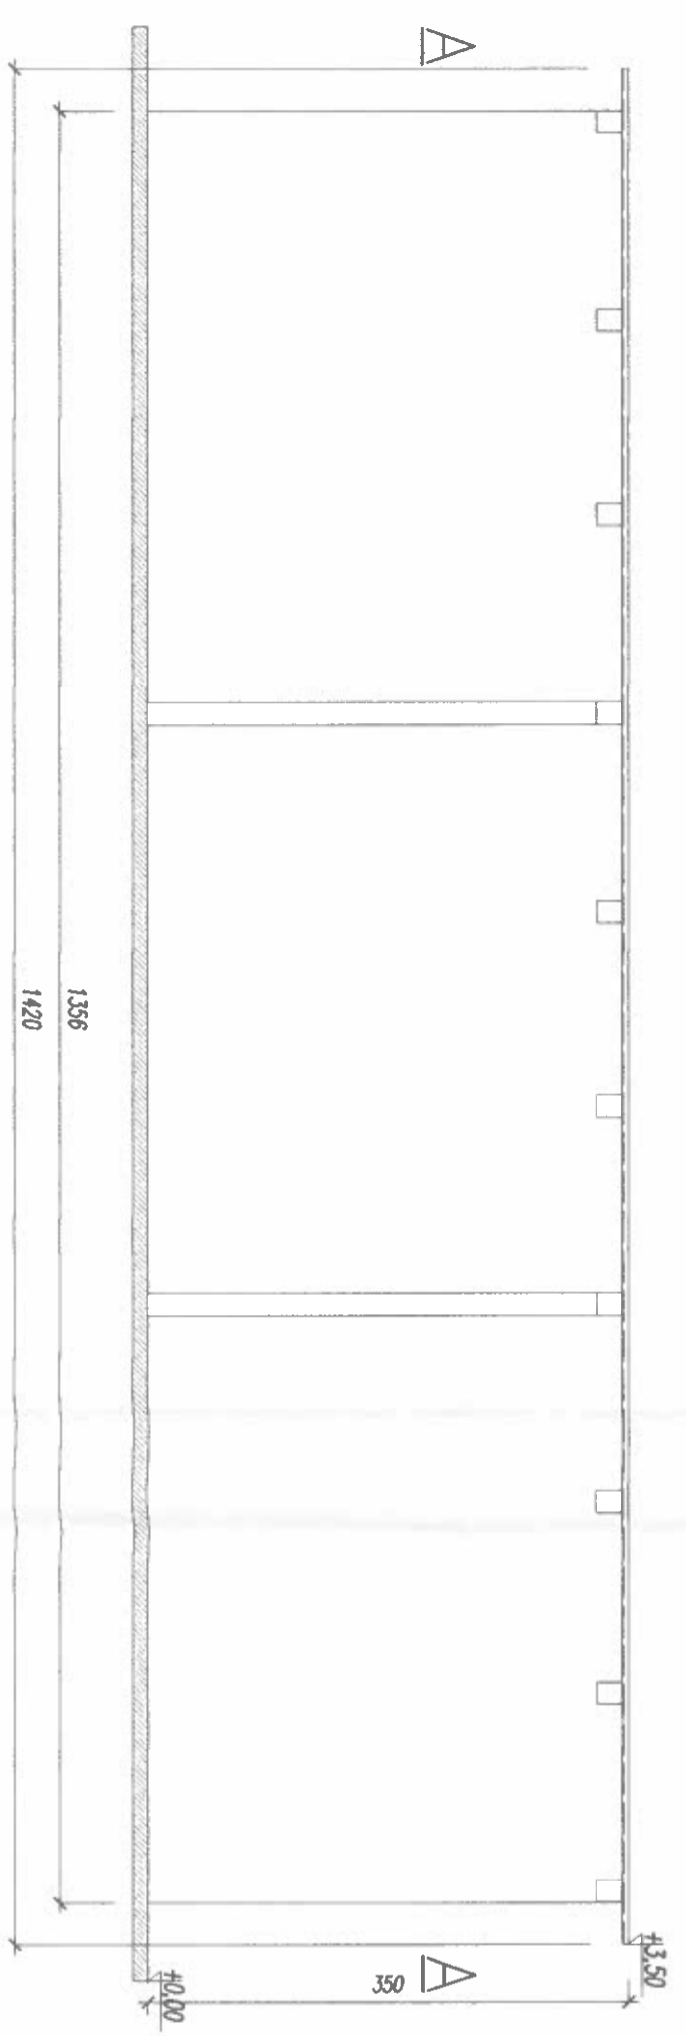

PIOTR STOLARSKI
 44-100 Główny 2573
 Upr. budowlane do projektowania i kierowania
 robotami budowlanymi spec. konstr. budowlanej
 N. SIK/1794/OHOK07
 SIK/3411/ZOOK/11

Data: 03.2012		Tytuł rysunku: RZUT ELEWACJI		Skala rysunku: 1:50 / A3	
Stan/tytuł: 1:50 / A3		ELEWACJA WSCH. I ZACH.		Rysunek nr: I-01	
				Rysunek: A	

PRZEKRÓJ
2-2

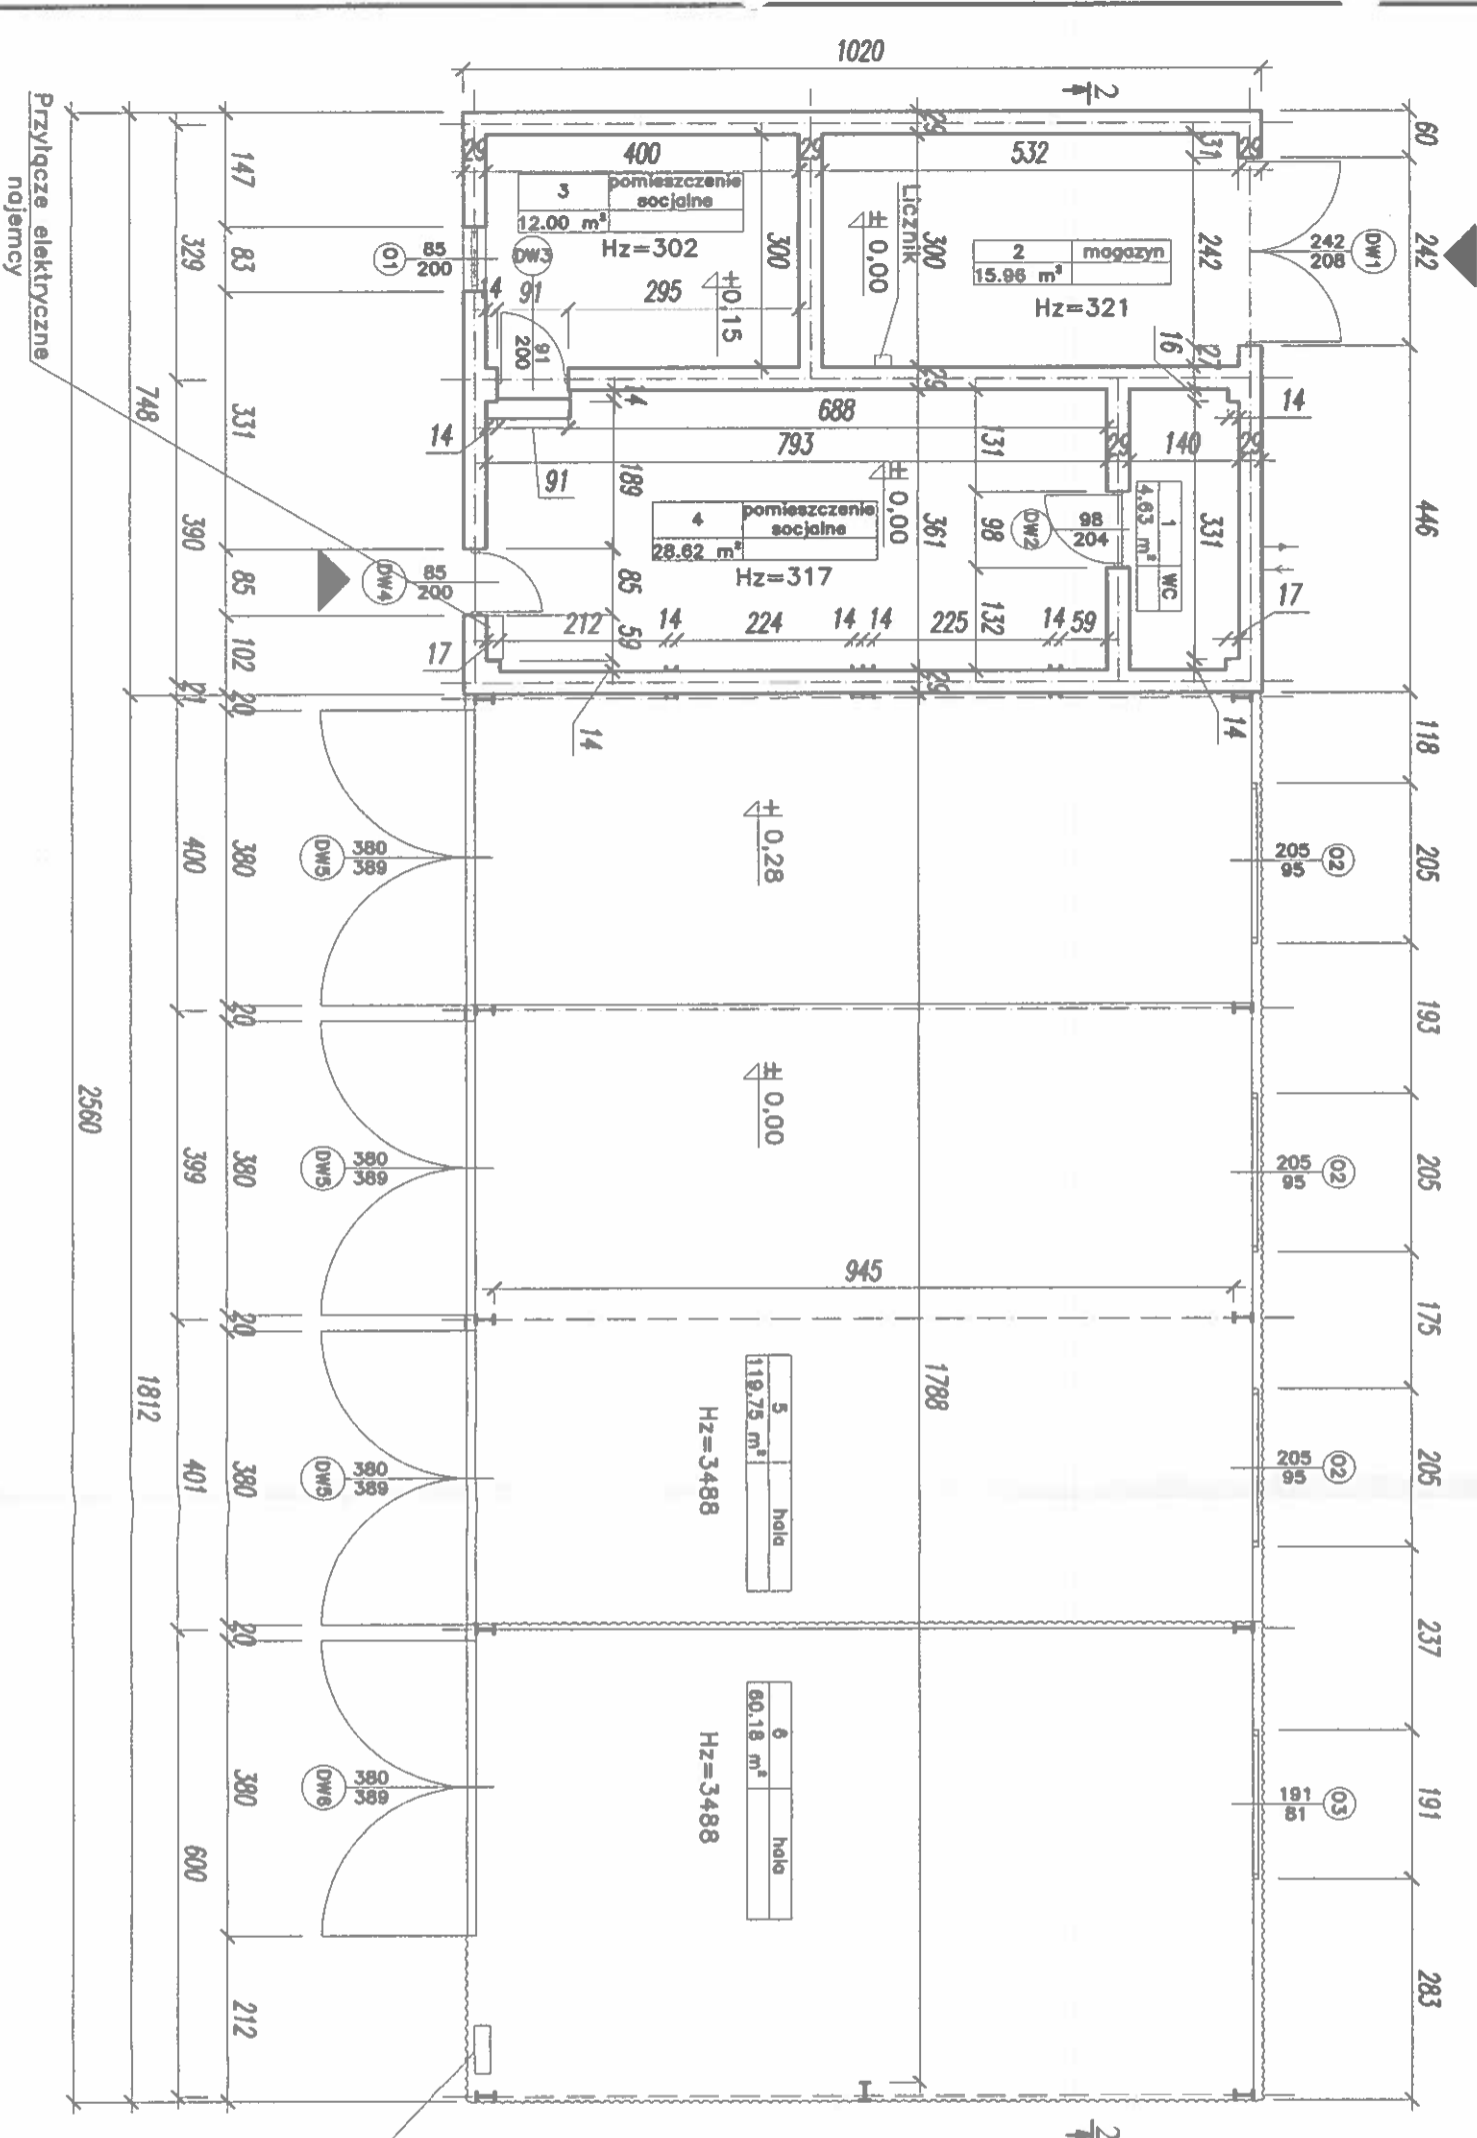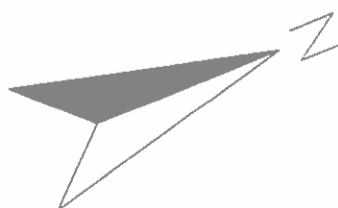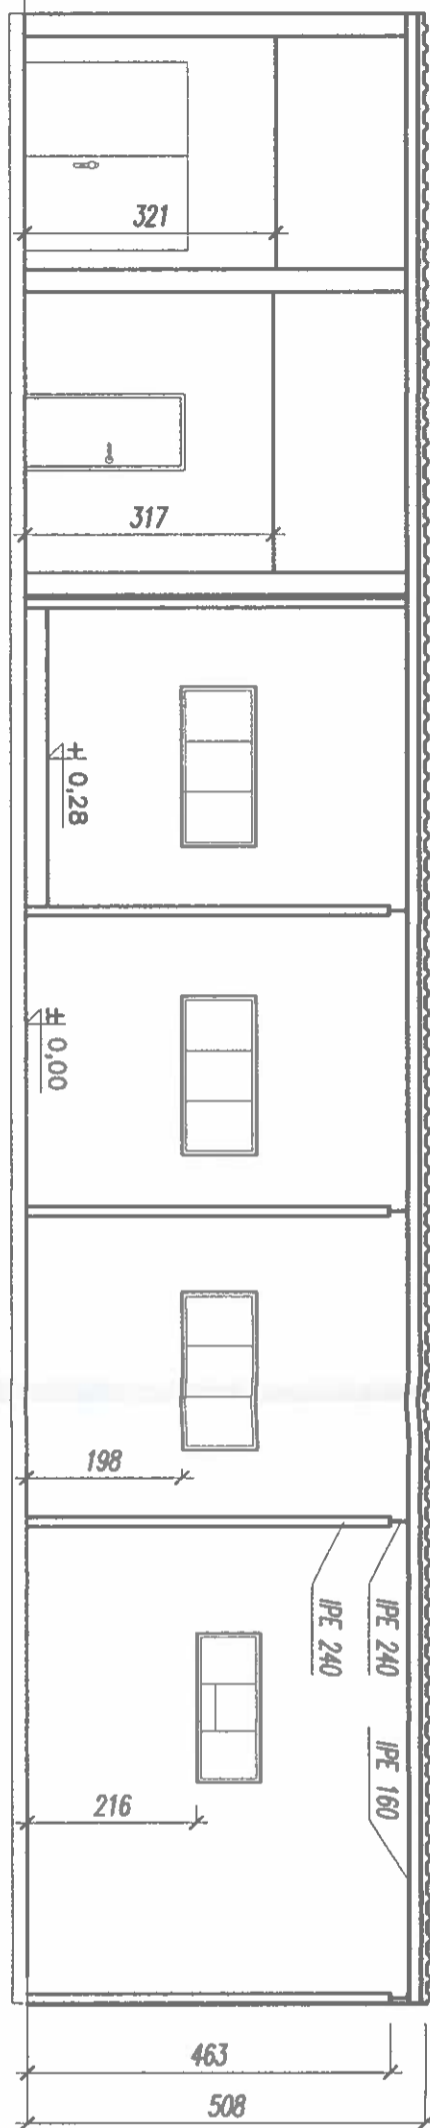


Nr	Nazwa pomieszczenia	Pow. użytkowa	Posadzka
1	WC	4,63	Wygładzina PCV
2	Magazyn	15,98	Posadzka betonowa
3	Pom. socjalne	12,00	Wygładzina PCV
4	Pom. socjalne	28,62	Wygładzina PCV
5	Hala	119,75	Posadzka betonowa
6	Hala	60,18	Posadzka betonowa
RAZEM		241,16	

PIOTR STOLARSKI
44-100 Gliwice, ul. Nowicka 253
Upr. budowlane do projektowania i kierowania
robotami budowlanymi w spec. KRSiS: budowlanej
Nr SIK1794/OHOK07
SIK9411/ZOOK/11

Przyłącze elektryczne
budynku

Adres obiektu: 30-088 Kraków, ul. Głównego 56		Skala: 1:75 / A3	
RZUT POZIOMY		1-01	

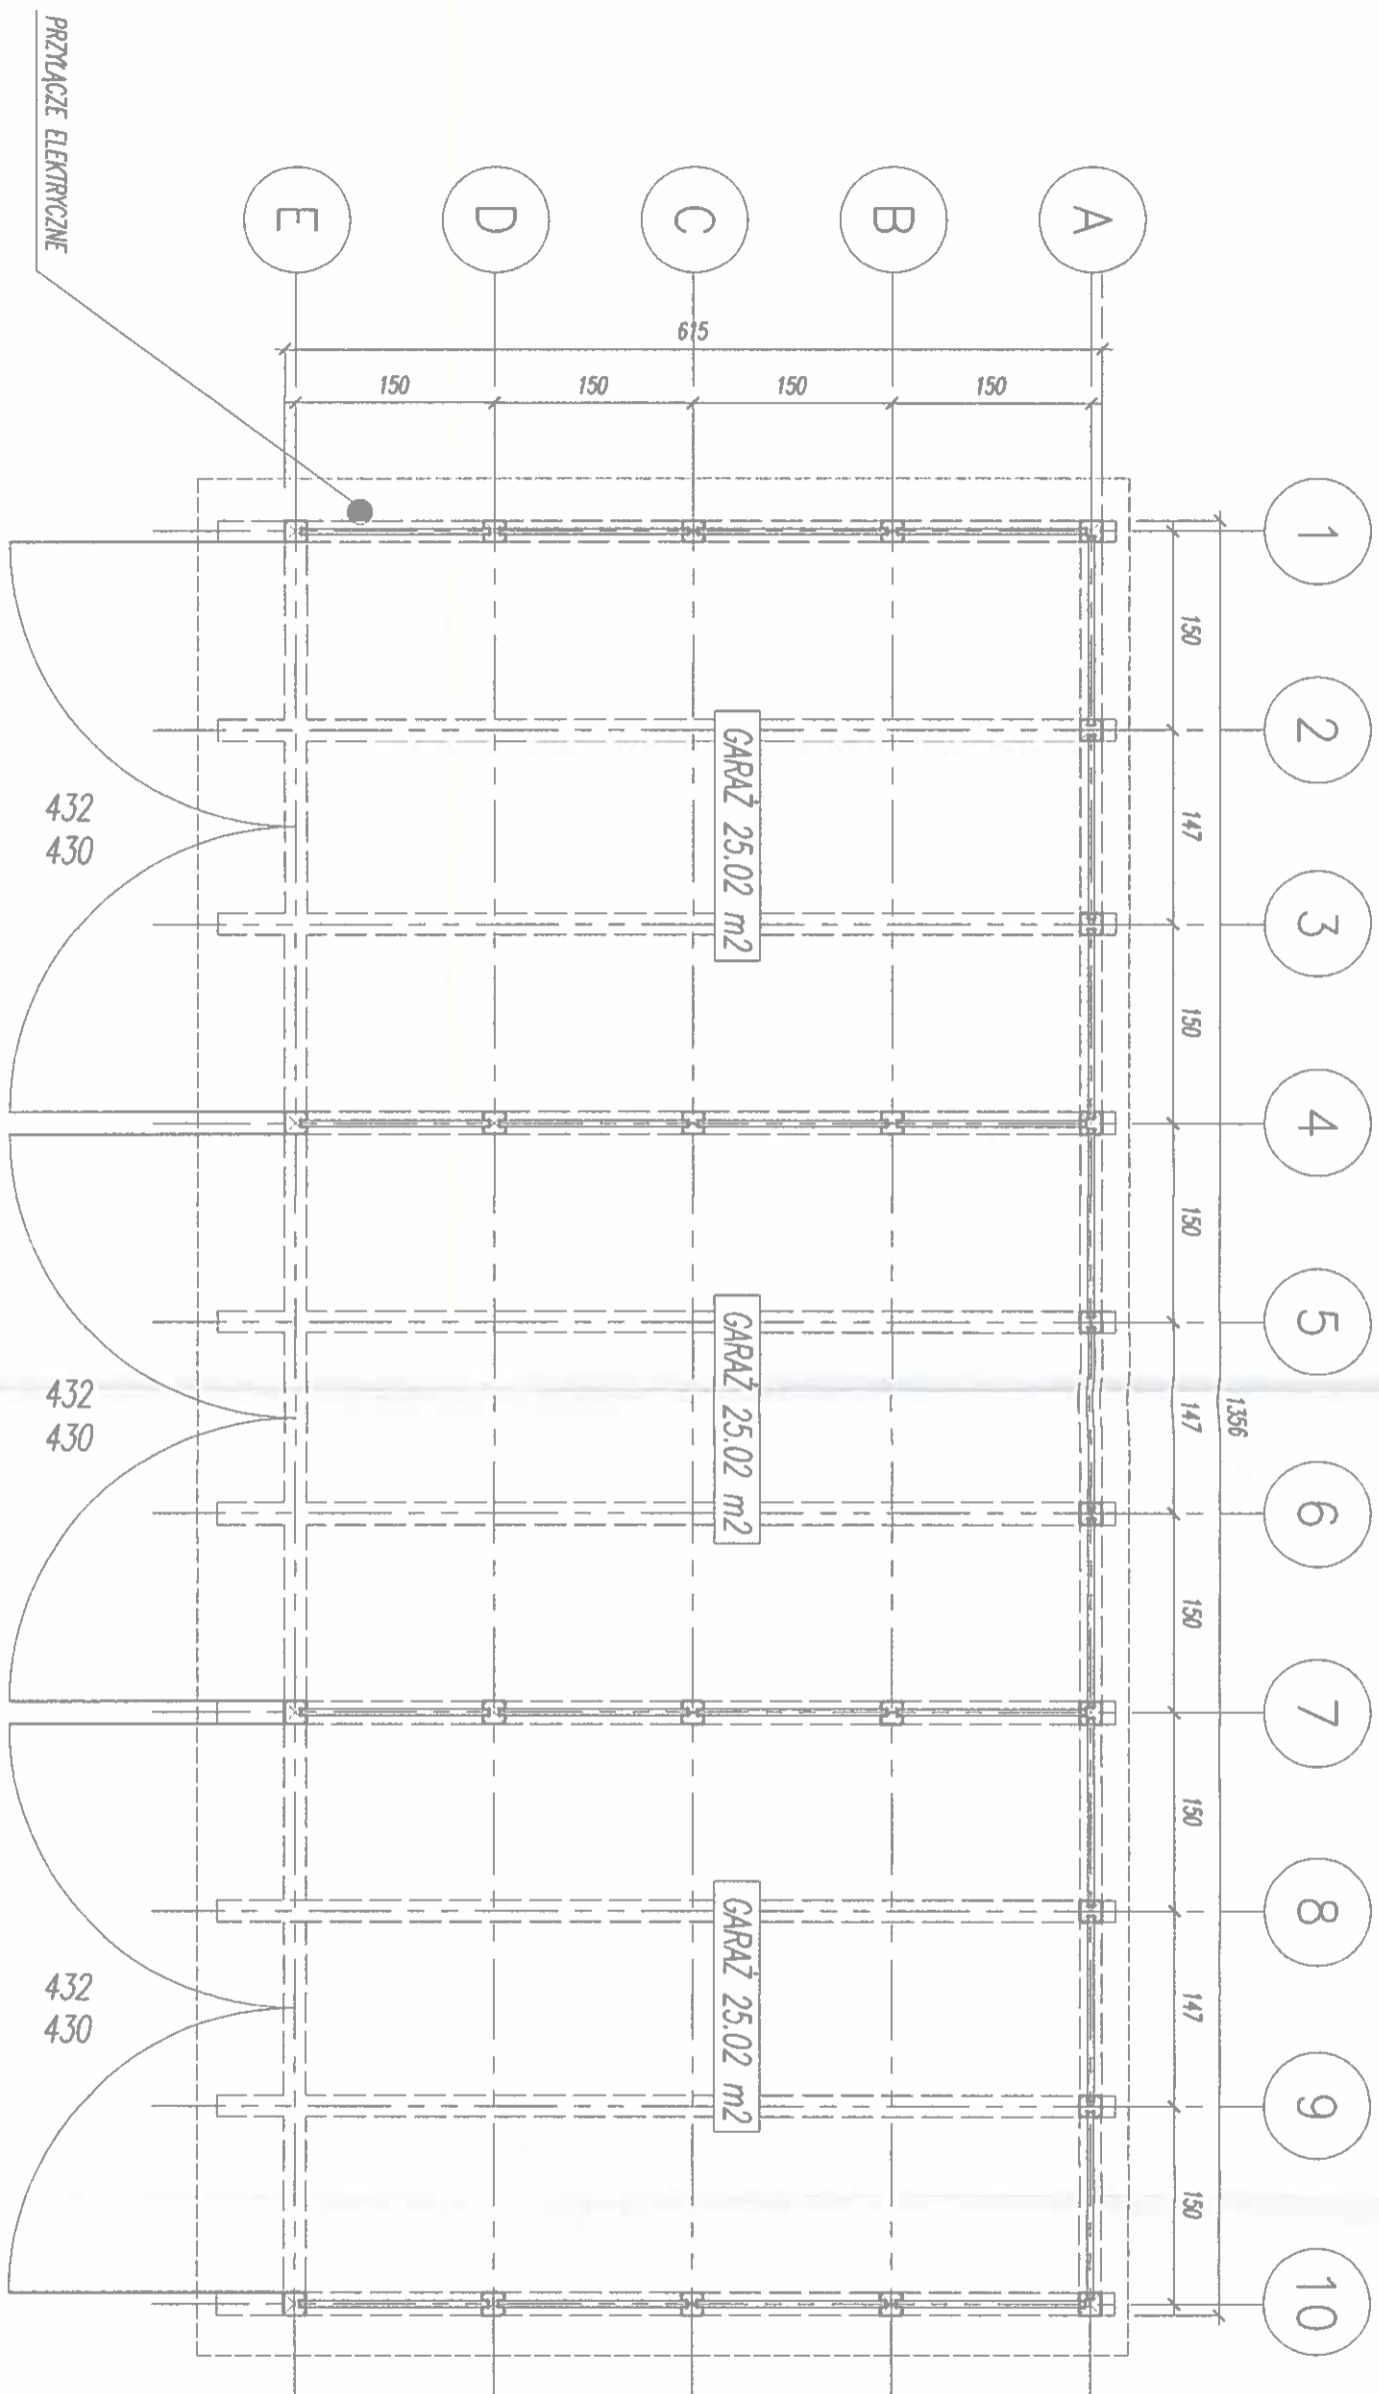

Podciężki żelbetonowe
 Obrys dachu

PIOTR STOLARSKI
 44-100 Głuchów, ul. Mickiewicza 25/3
 Upr. budowlane do projektowania i kierowania
 robotami budowlanymi w spec. konstr.-budowlanej
 Nr. SLK/1794/OHOK07
 SLK34111ZOOK11


